


# Gewerk 3

Abschlussprüfung Gärtner/in, Fachrichtung Garten- und Landschaftsbau

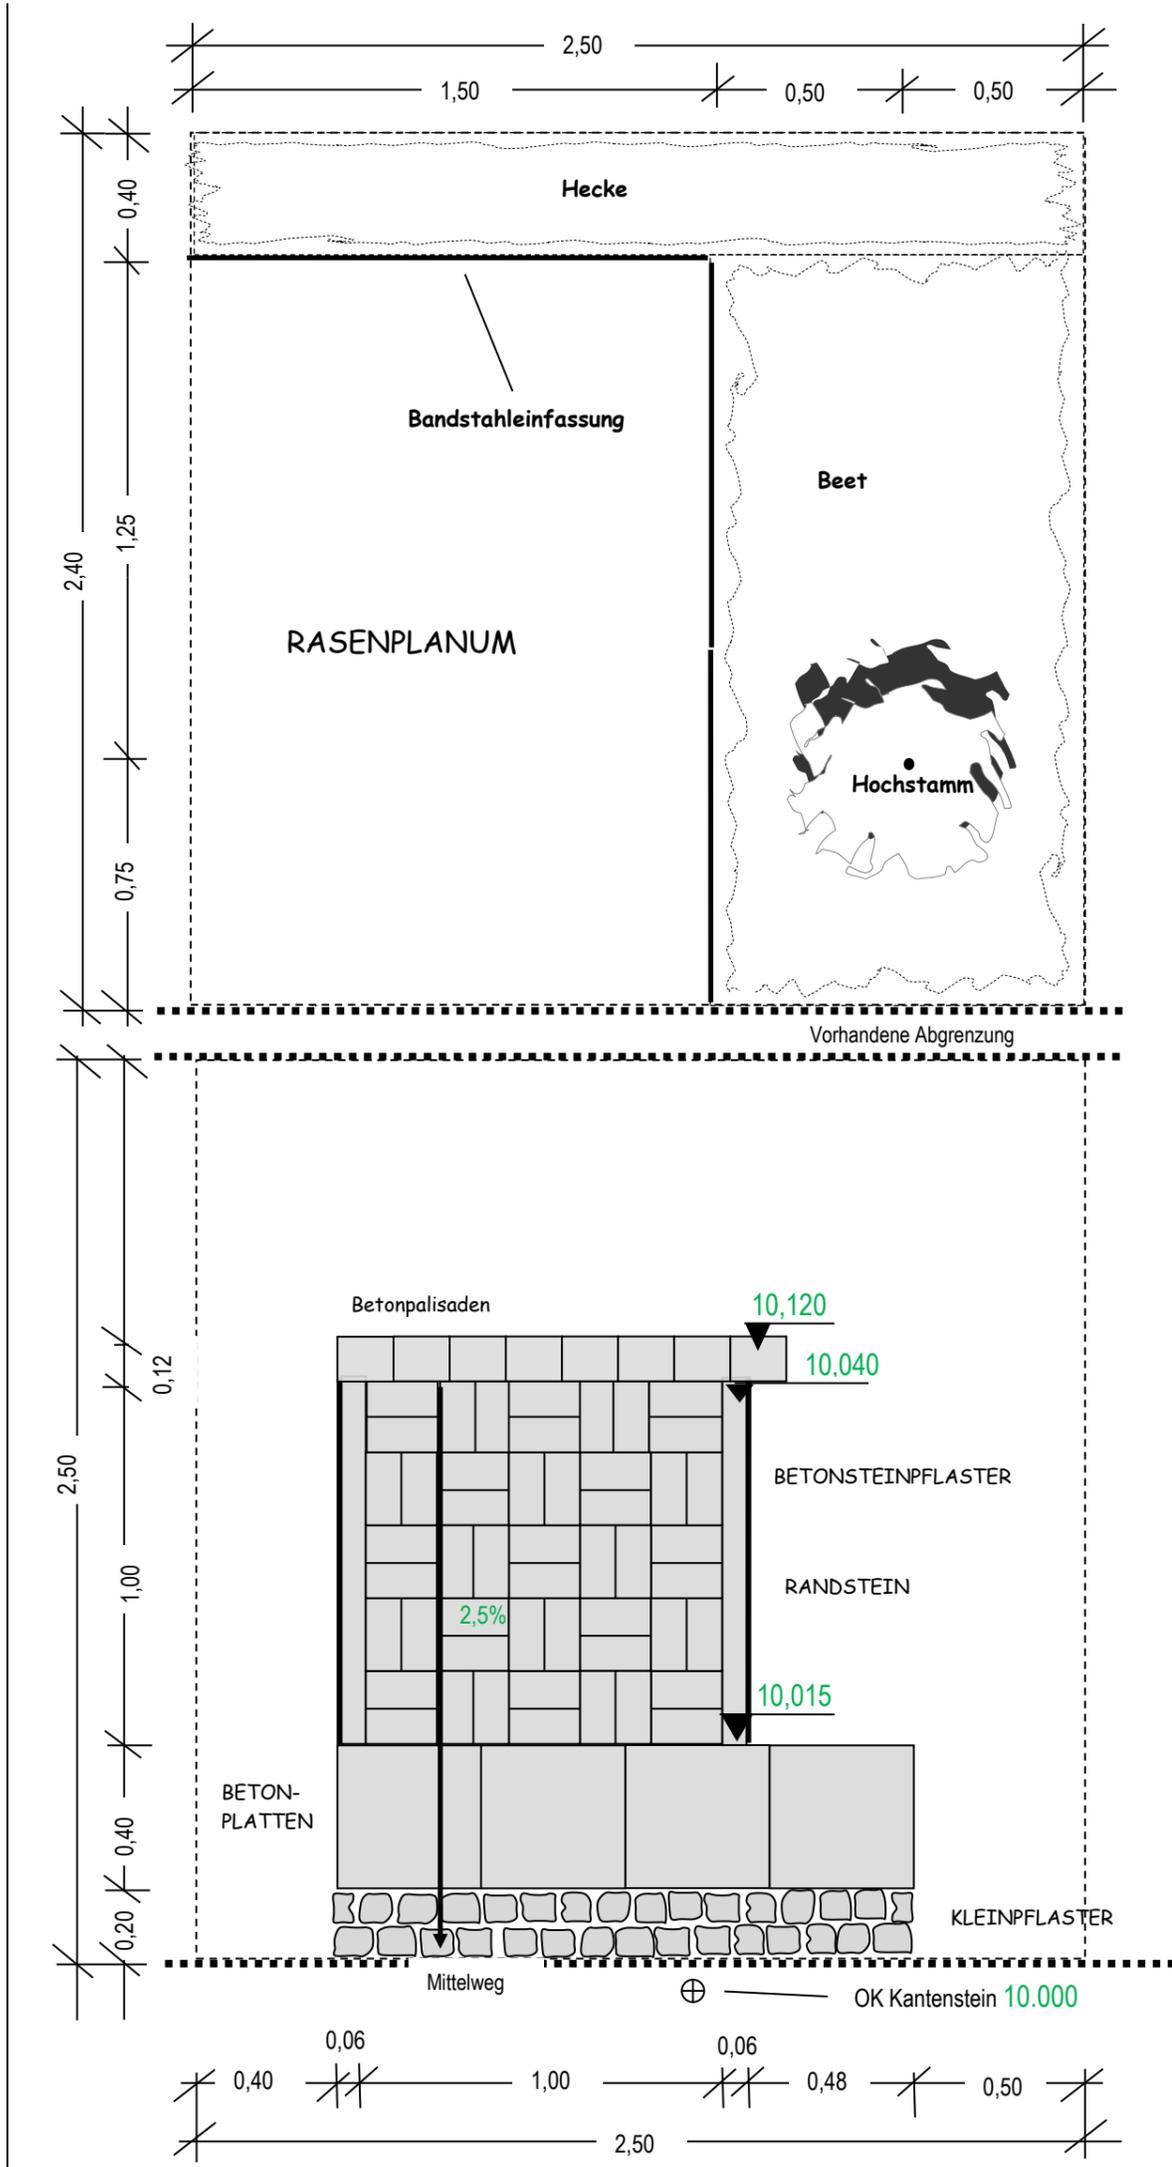

## BAUSTELLENABWICKLUNG UND BAUTECHNIK

### Ausführungspläne sowie Leistungsverzeichnisse lesen und auf die Baustelle übertragen

- Umsetzung des Ausführungsplans gemäß Vorgaben (Gefälle und Winkel)
  - Einmessen und Erstellen eines Schnurgerüsts
  - Bandstahl als Rasenkante setzen
- Richtzeit ca. 40 min

### Bauen mit Betonfertigteilen

- Kantensteine 6/20/100 cm höhen- und fluchtgerecht versetzen
  - Betonpalisaden 12/15/30 cm setzen
- Richtzeit ca. 40 min

### Herstellen von befestigten Flächen

- Natursteinkleinpflaster 9/9 cm ebenflächig mit angegebenen Gefälle im Reihenverband verlegen
  - Betonplatten 40/40/5 cm ebenflächig verlegen
  - Betonrechteckpflaster 20/10/6 cm ebenflächig verlegen
- Richtzeit ca. 45 min

## VEGETATIONSTECHNIK

### Pflanzungen vorbereiten und durchführen

- Planum für die Pflanzfläche erstellen
  - Solitärgehölz und Heckenpflanzen nach Plan in ausreichend groß herzustellende Pflanzgrube pflanzen
  - Heister zum Hochstamm aufasten, Kronenschnitt durchführen
  - Pflanzenverankerung an Solitärgehölz einschl. Befestigung mit Bindematerial aus Kokosstrick herstellen
  - Bodendeckerpflanzung in angemessener Pflanzdichte
- Richtzeit ca. 45 min

### Flächen für Ansaaten vorbereiten und ansäen

- Schaufelplanum erstellen
  - Feinplanum für die Rasenfläche erstellen
  - Rasenansaat herstellen
- Richtzeit ca. 25 min

Maßstab: 1 : 20  
Ausführungsplan

Landwirtschaftskammer  
Nordrhein-Westfalen

Menge	Material Bautechnik	Format
2 Stück	Beton-Kantensteine	6/20/100 cm
nach Bedarf	Beton-Rechteckpflaster	20/10/6 cm
nach Bedarf	Naturstein-Kleinpflaster	9/9 cm
nach Bedarf	Betonsteinplatten	40/40/5 cm
nach Bedarf	Betonpalisaden	12/15/30 cm
nach Bedarf	Bandstahl	

Menge	Material Vegetationstechnik
1 Stück	Hochstamm
nach Bedarf	Bodendecker
nach Bedarf	Heckenpflanzen
1 Stück	Baumpfahl
nach Bedarf	Kokosstrick
nach Bedarf	Grassamen

# Gewerk 3: Schnitt A-B

Abschlussprüfung Gärtner/in, Fachrichtung Garten- und Landschaftsbau

